

道路幅員 8 m

道路境界線 14,953

隣地境界線 19,500


隣地境界線 19,500

A

291.57m²
(88.19坪)

隣地境界線 14,952

道路幅員 8 m

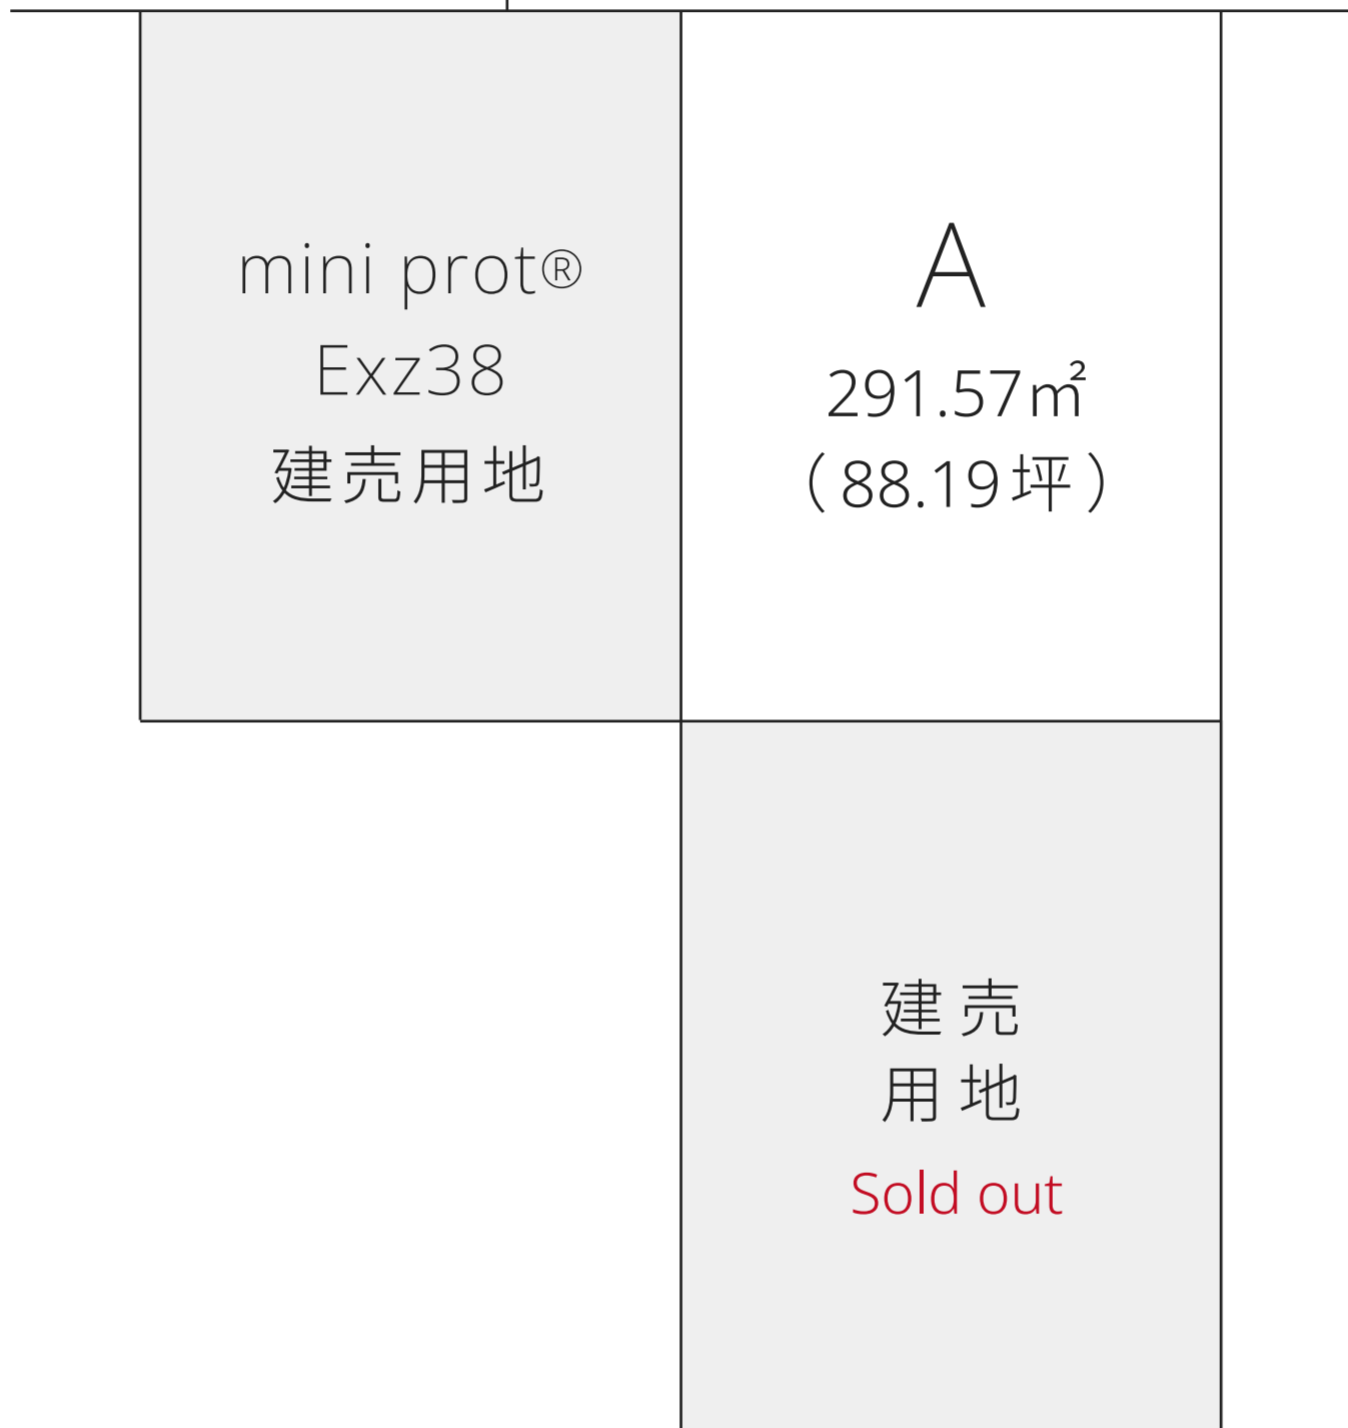

道路幅員 22 m

